

Commune de **MONTLEBON**

5.5

Plan Local d'Urbanisme


5 - Annexes du PLU

5.5 - Plan de réglementation des boisements



Aurélien TISSOT
URBANISME - AMENAGEMENT - FONCIER
CityParc - 6, Rue Claude Chappe
25300 PONTARLIER
Tél : 03 81 46 75 32 - Fax : 09 66 97 35 45
Email : aurelien.tissot@geometre-expert.fr

**Approbation
Décembre 2018**

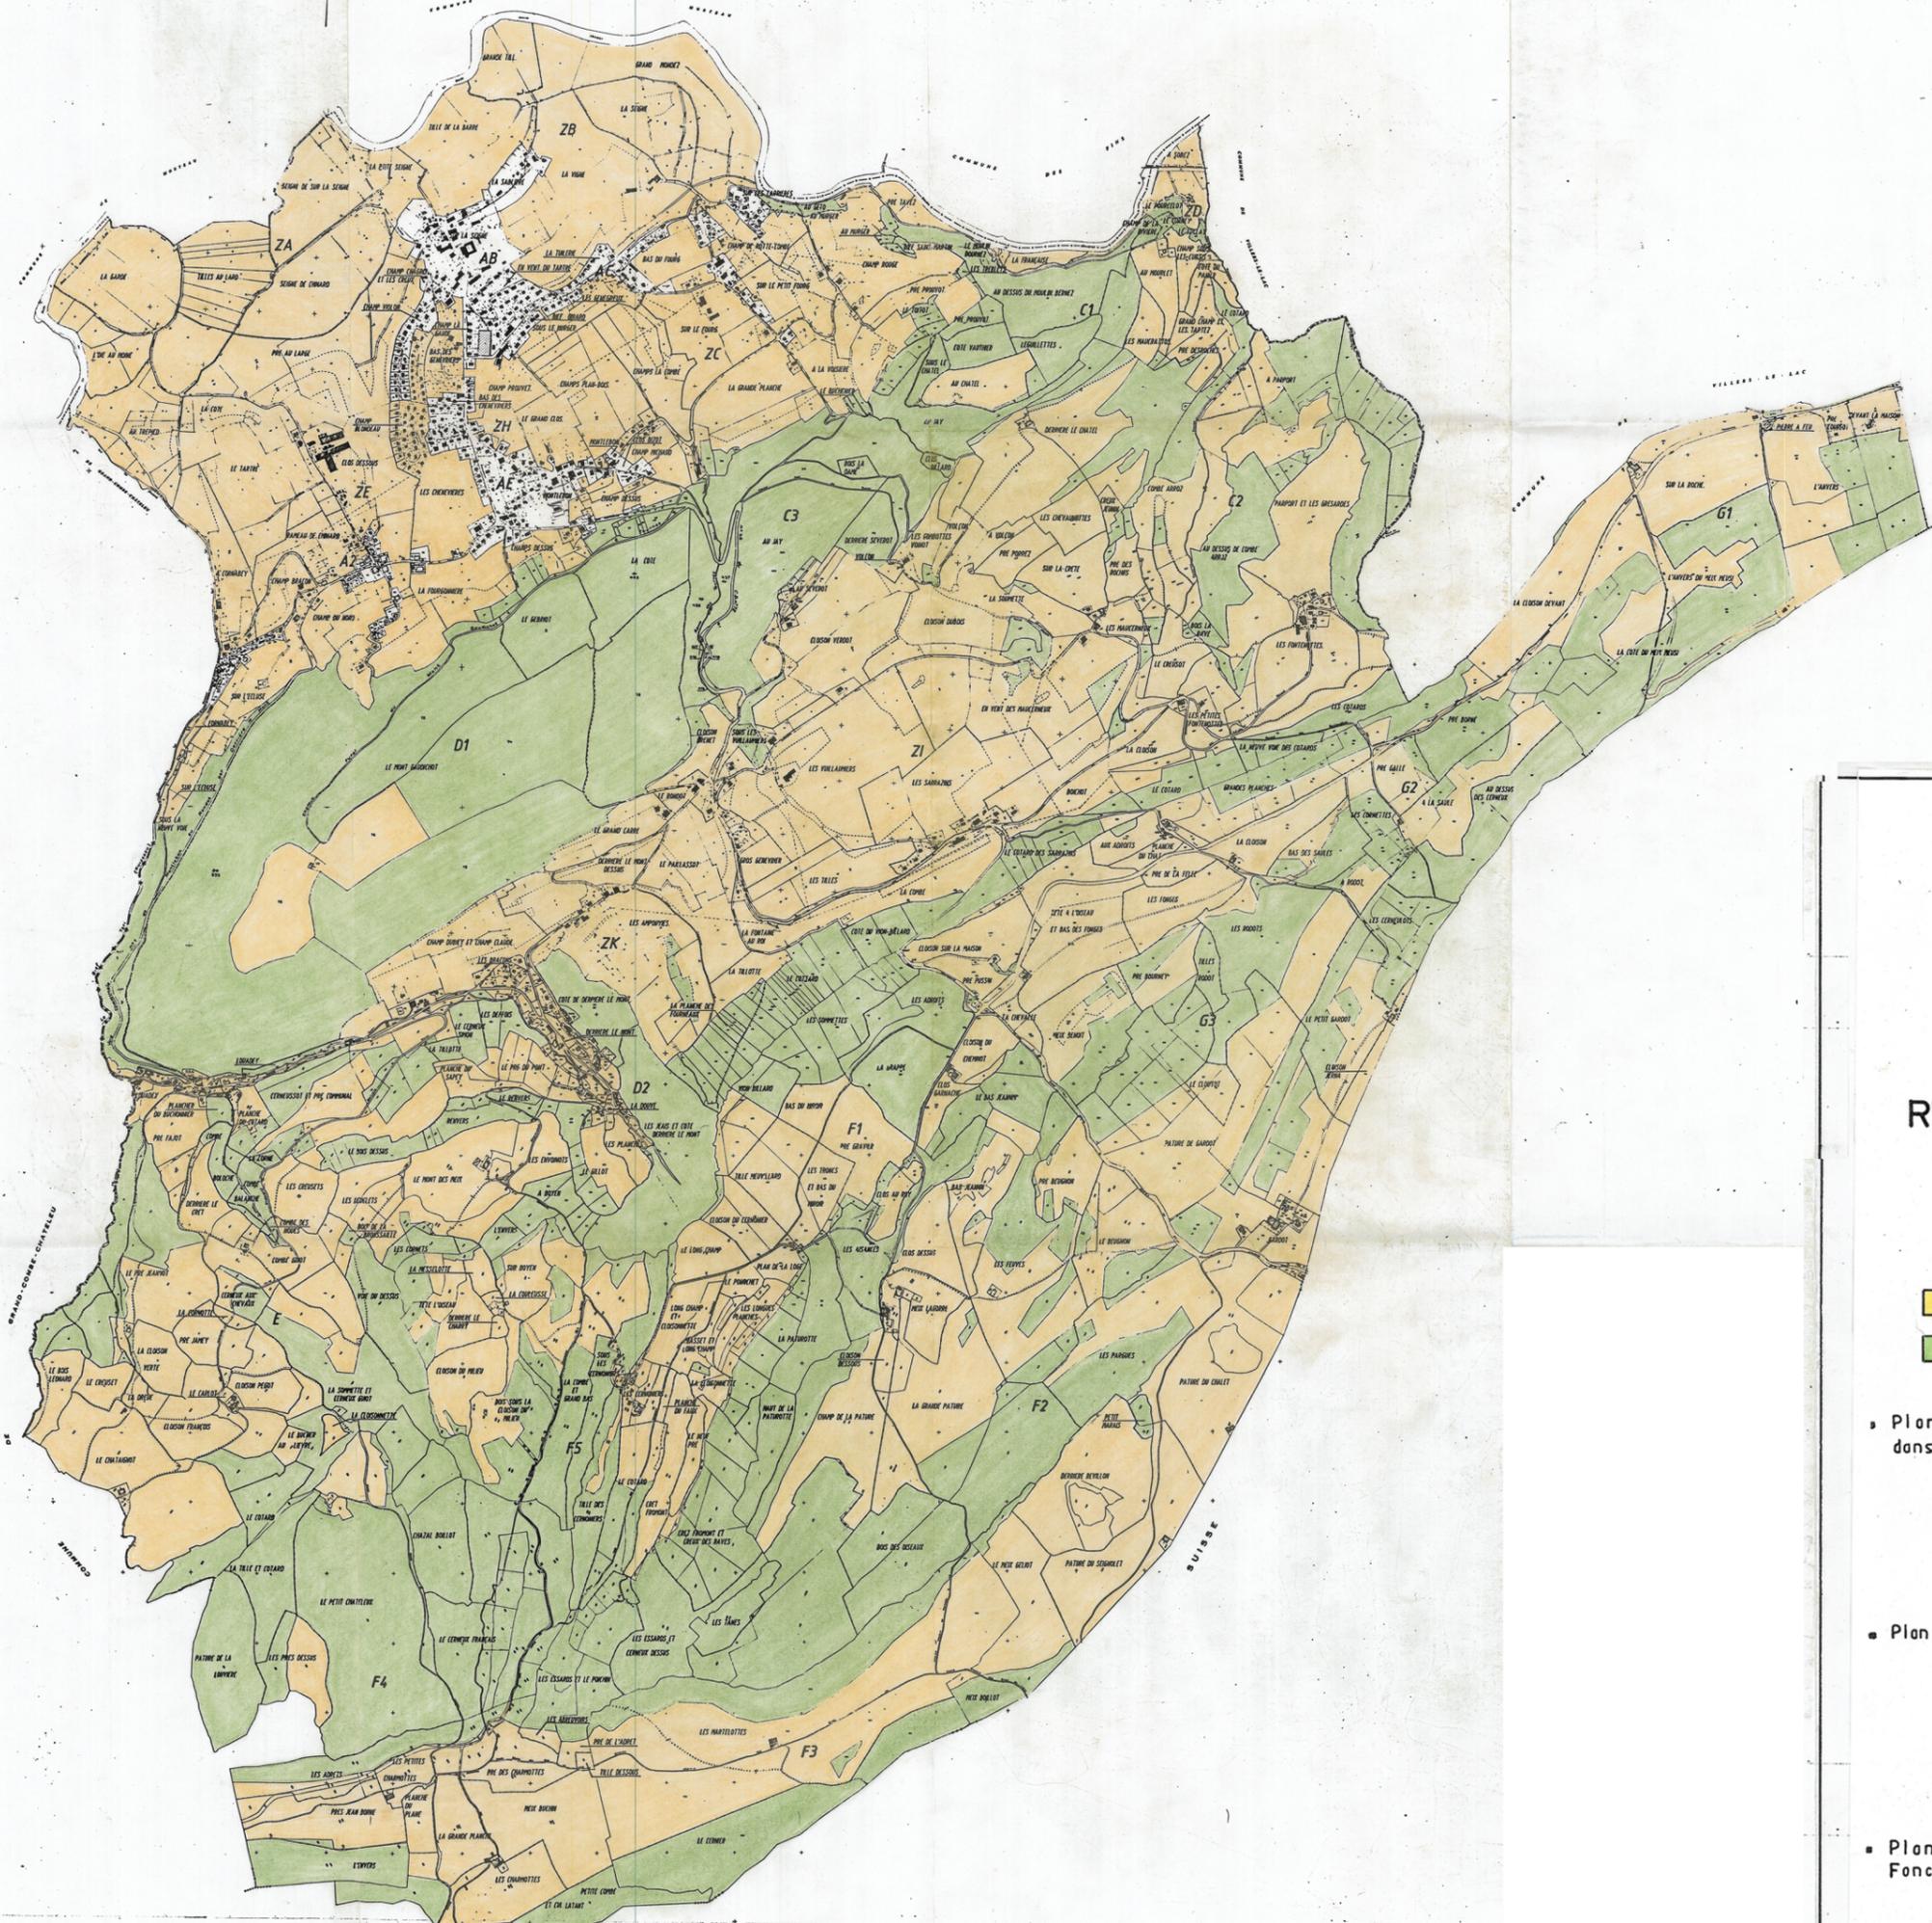

DIRECTION DEPARTEMENTALE
de l'AGRICULTURE du DOUBS
— BESANCON —

COMMUNE
DE
MONTLEBON

REGLEMENTATION des BOISEMENTS
ARTICLE 52-1 du CODE RURAL

Plan à l'Echelle de 1/10000

- ZONE SOUMISE A LA REGLEMENTATION
- ZONE NON SOUMISE A LA REGLEMENTATION

Plan adopté par la Commission Communale d'Aménagement Foncier
dans sa séance du 3 Février 1983

LE SECRETAIRE
DUBOUCHET

LE PRESIDENT
MALHERBE

Plan affiché du 10 Avril ou 24 Avril 1983

LE MAIRE
SCHALLER

Plan modifié par la Commission Communale d'Aménagement
Foncier dans sa séance du 5 Mai 1983

LE SECRETAIRE
DUBOUCHET

LE PRESIDENT
MALHERBE